

Projekt zagospodarowania działki z lokalizacją zagospodarowania placu zabaw przy Szkoie Podstawowej w Huminie.

MAPA DO CELÓW PROJEKTOWYCH Skala 1 : 500

Adres inwestycji: Humin 44A, gm. Bolimów
Nr ewid. działki : 280

Województwo: łódzkie
Powiat: skierniewicki
Jedn. ewid.: 101501_2 Bolimów
Obręb: 0003 HUMIN, działka nr 280
GN. 6640.1.979.2015


Układ współrzędnych prostokątnych płaskich „2000”
Układ wysokościowy „Kronszadt 60”

Przedstawiona sytuacja w zakresie opracowania jest zgodna ze stanem faktycznym na gruncie na dzień 10.08.2015 r.

Nie wyklucza się istnienia w terenie innych nie wykazanych na niniejszej mapie urządzeń podziemnych, które nie były zgłoszone do inwentaryzacji, lub o których brak jest informacji w Instytucjach branżowych.

Wykazane na niniejszej mapie granice są zgodne z danymi ewidencyjnymi. Granice prawne nigdy nie były ustalone. W wyniku postępowania rozgraniczeniowego granice i powierzchnia działek może ulec zmianie.

Mapę wykonano bez ustalenia obciążen służebnościami gruntuowymi.

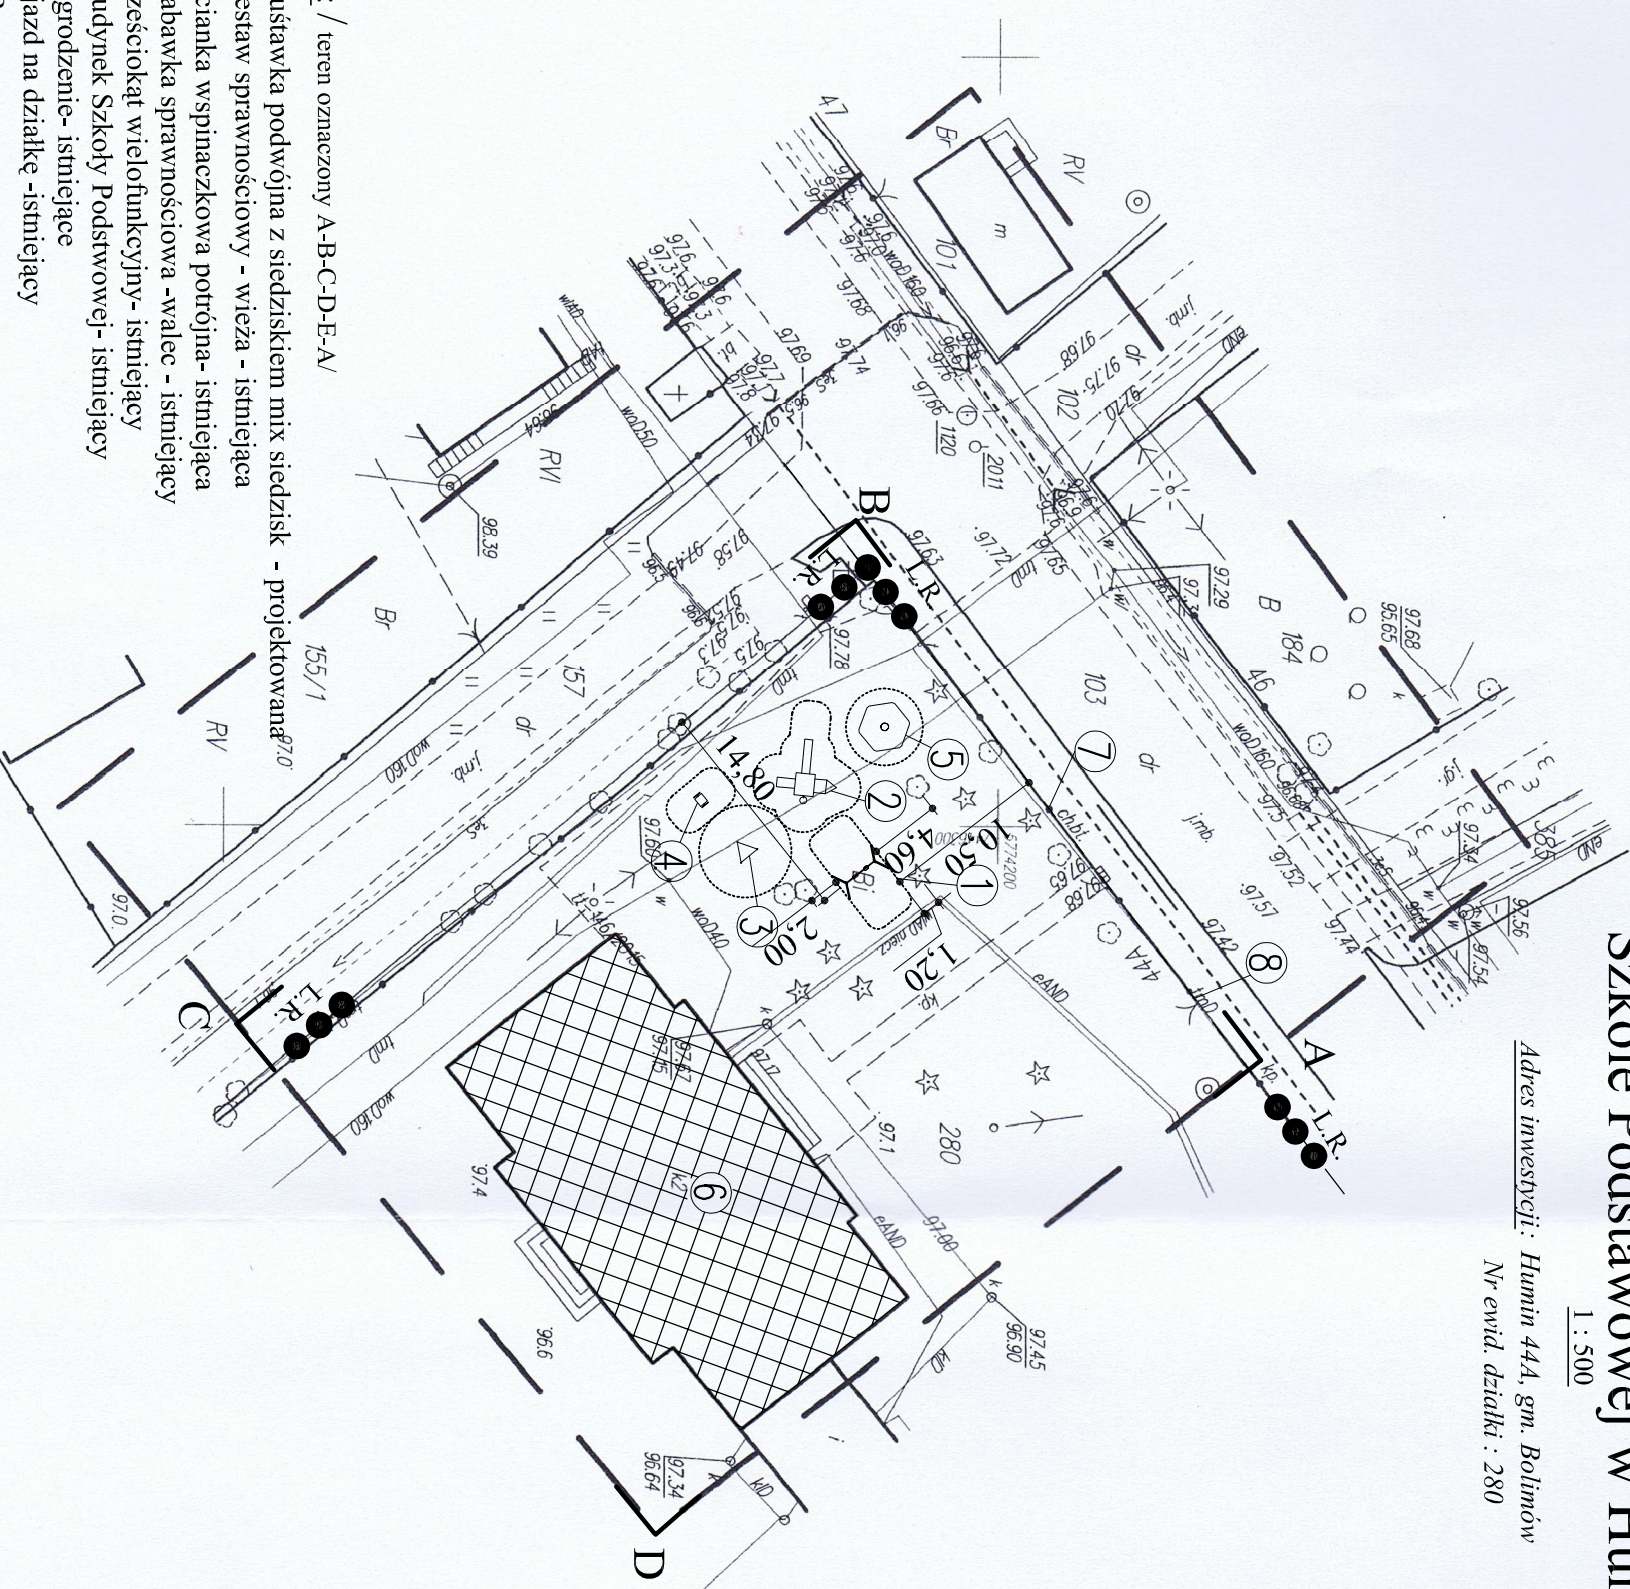

- Legenda:** / teren oznaczony A-B-C-D-E-A'
- Huśtawka podwójna z siedziskiem mix siedzisk - projektowana
 - Zestaw sprawnościowy - wieża - istniejąca
 - Ścianka wspinaczkowa potrójna- istniejąca
 - Zabawka sprawnościowa -walec - istniejąca
 - Sześciokat wielofunkcyjny- istniejący
 - Budynek Szkoły Podstawowej- istniejący
 - Ogrodzienie- istniejące
 - Zjazd na działkę- istniejący
- L.R.
●●●● - linia rozgraniczająca

WYKONAWCA:

G. Kamińska, I. Wolkowski-Wolkiewicz
P.U.G-K. "GEOPLAN"
96-100 Skierniewice, ul. Reymonta 9
tel. (0-46) 8332-12-15
REGON 750054541 NIP 836-13-62-438


GEODETA SPRAWNIIONY

inż. Ireneusz Mikowski-Walkiewicz
ul. Piłsudskiego 88/87
Skierniewice dn. 11.08.2015 r.

Poswiadczenie sig. do inwentaryzacji technicznej i planów sytuacyjnych w wyniku prac geodezyjnych i kartograficznych, których rezultaty zawiera ofertę techniczną wpisaną do ewidencji materiałów państwowego zasobu geodezyjnego i kartograficznego
STAROSTA WÓD POWIATOWY
w Skierniewicach
Wydział Geodezji, Katastru i Gospodarki Mierzoemskiej
Mierzoemski
Identyfikator ewidencyjny materiału zasobu - operator technicznego
P1015...2015...930
Data wpisania operatu technicznego do ewidencji materiałów zasobu: 19.08.2015
Inny: nazwisko i podpis osoby reprezentującej

mgr inż. Andrzej Jozwiak
Geodeta w Wydziale Geodezji, Katastru i Gospodarki Mierzoemskiej

SZKIC ORIENTACJI

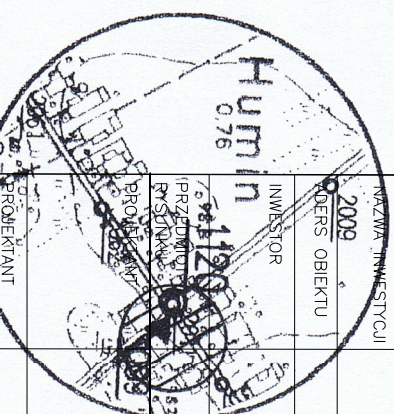

Zagospodarowanie placu zabaw przy Szkoie Podstawowej w Huminie

INWESTOR	Stowarzyszenie Towarzystwo Oświetłowe Gminy Bolimów ul. Łowicka 9 99-417 Bolimów
PROJEKTANT	mgr inż. arch. Tomasz Gajewski upr. nr 62/91 Sk-ce
PROJEKT ZAGOSPODAROWANIA DZIAŁKI	mgr inż. arch. Adriano Starosta-Szulc
PODPIS	
PODPIS	
DATA OPRACOWANIA	09/2015R.
SKALA	1-500
NR RYS.	P-1